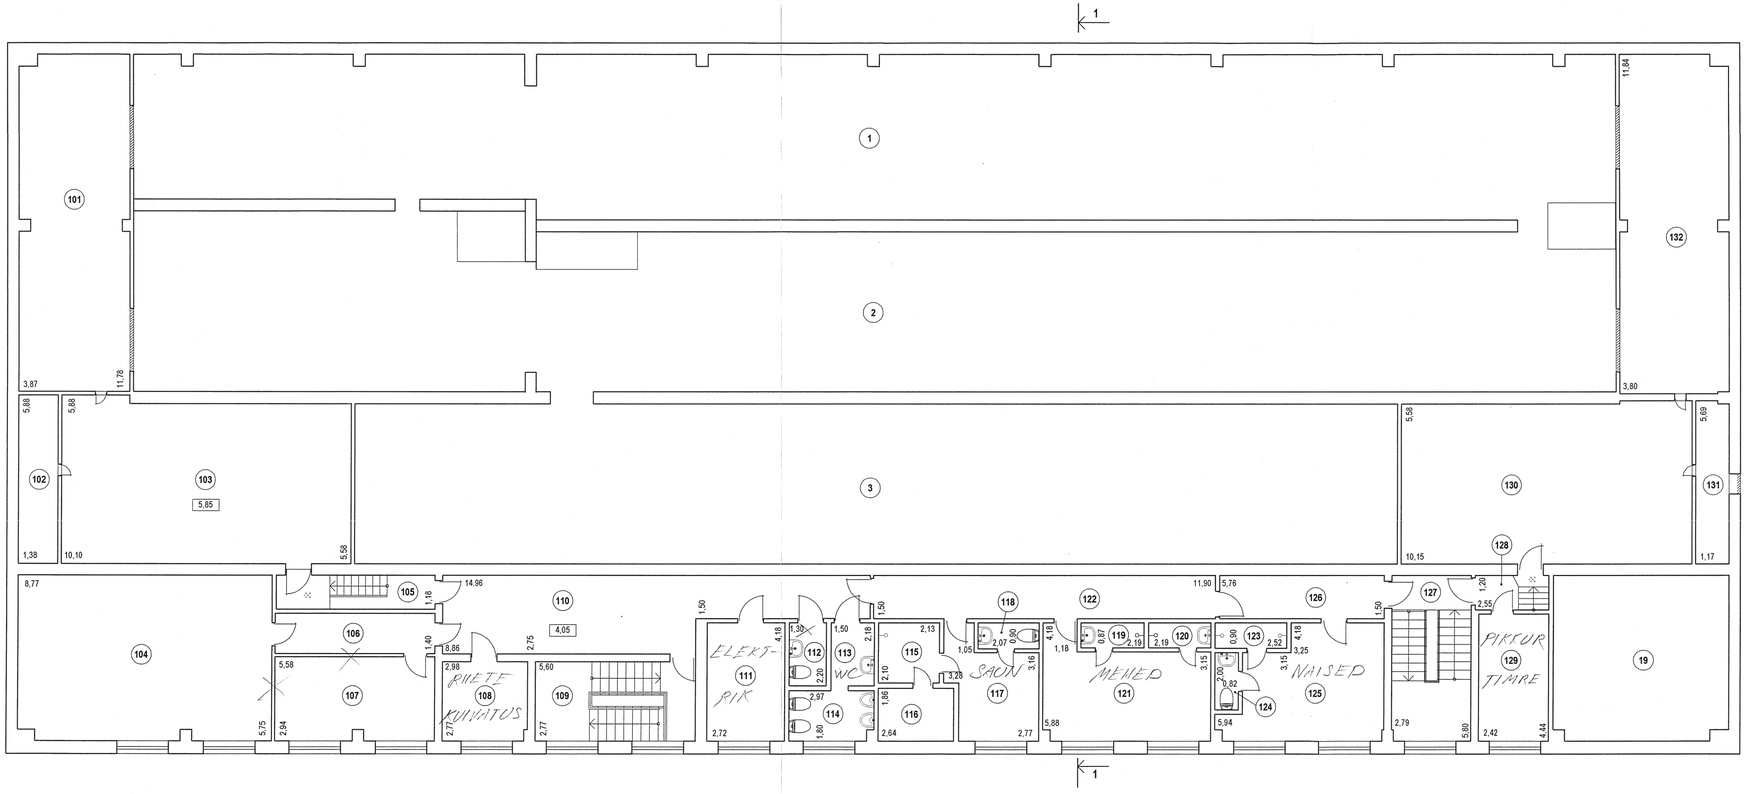

NR	RUUMI NIMETUS	PIND, m²
101	VENT. KAMBER	45,1
102	VENT. KAMBER	8,1
103	VENT. KAMBER	57,1
104	ÜHISELAMU	50,0
105	TREPIKODA	6,6
106	KORIDOR	7,8
107	ÜHISELAMU	16,4
108	ÜHISELAMU	8,2
109	TREPIKODA	15,5
110	KORIDOR	33,5
111	HOOLDUS ELEKTRIK	11,4
112	WC-RUUM	2,9
113	PESURUUM	3,3
114	WC-RUUM	5,3
115	PESURUUM	4,5
116	LEILIRUUM	4,9
117	RIIETUSRUUM	10,3
118	WC-RUUM	1,9
119	DUŠIRUUM	1,9
120	DUŠIRUUM	1,9
121	KINNISVARA MEESTE RIIETUSRUUM	19,6
122	KORIDOR	17,9
123	PESURUUM	2,3
124	WC-RUUM	1,6
125	BRH NAISTE RIIETUSRUUM	19,5
126	KORIDOR	8,6
127	TREPIKODA	16,2
128	VAHERUUM	3,1
129	TEHNOVÕRGUD	10,7
130	VENT. KAMBER	56,9
131	VENT. KAMBER	6,7
132	VENT. KAMBER	44,4
	2. KORRUS KOKKU	660,5

Objekt Aadress	Pesula Tallinn, Peterburi tee, 73	Joonis 06.03.12.	Osa MJ
Tellija	Tallinna Autobussikoondis AS	TEINE KORRUSE PLAAN	Leht 2
Prcjekteerija	Adone Teenuste OÜ	Kontrollis E. Simson	Mõõtkava 1:100
		Koostas A. Mossenkova	Kuupäev 08.2007